



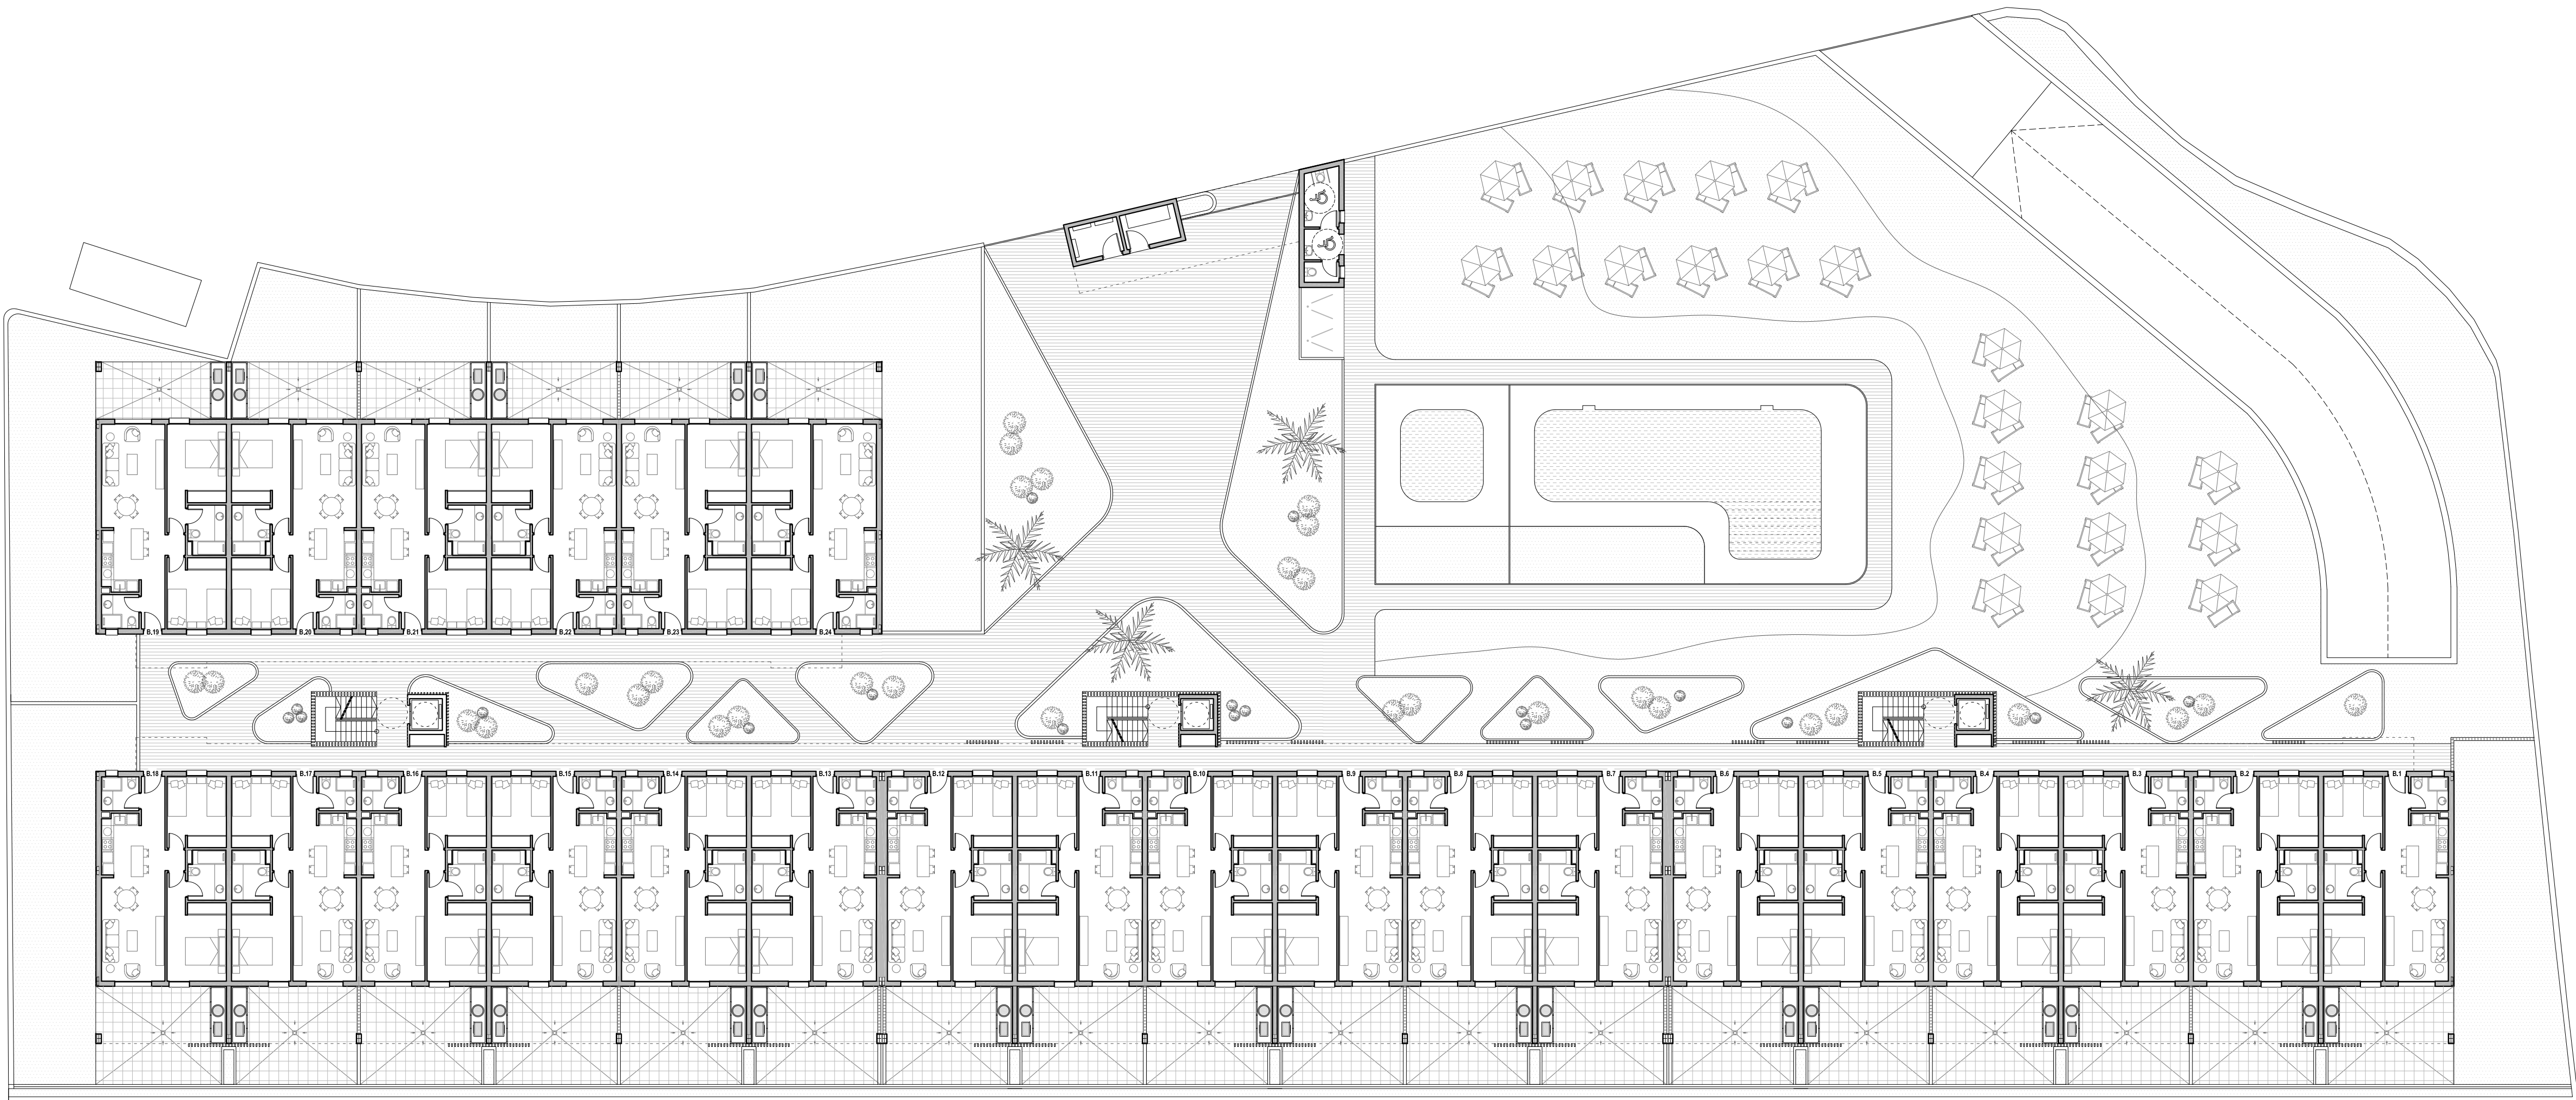


PLANTA BAJA

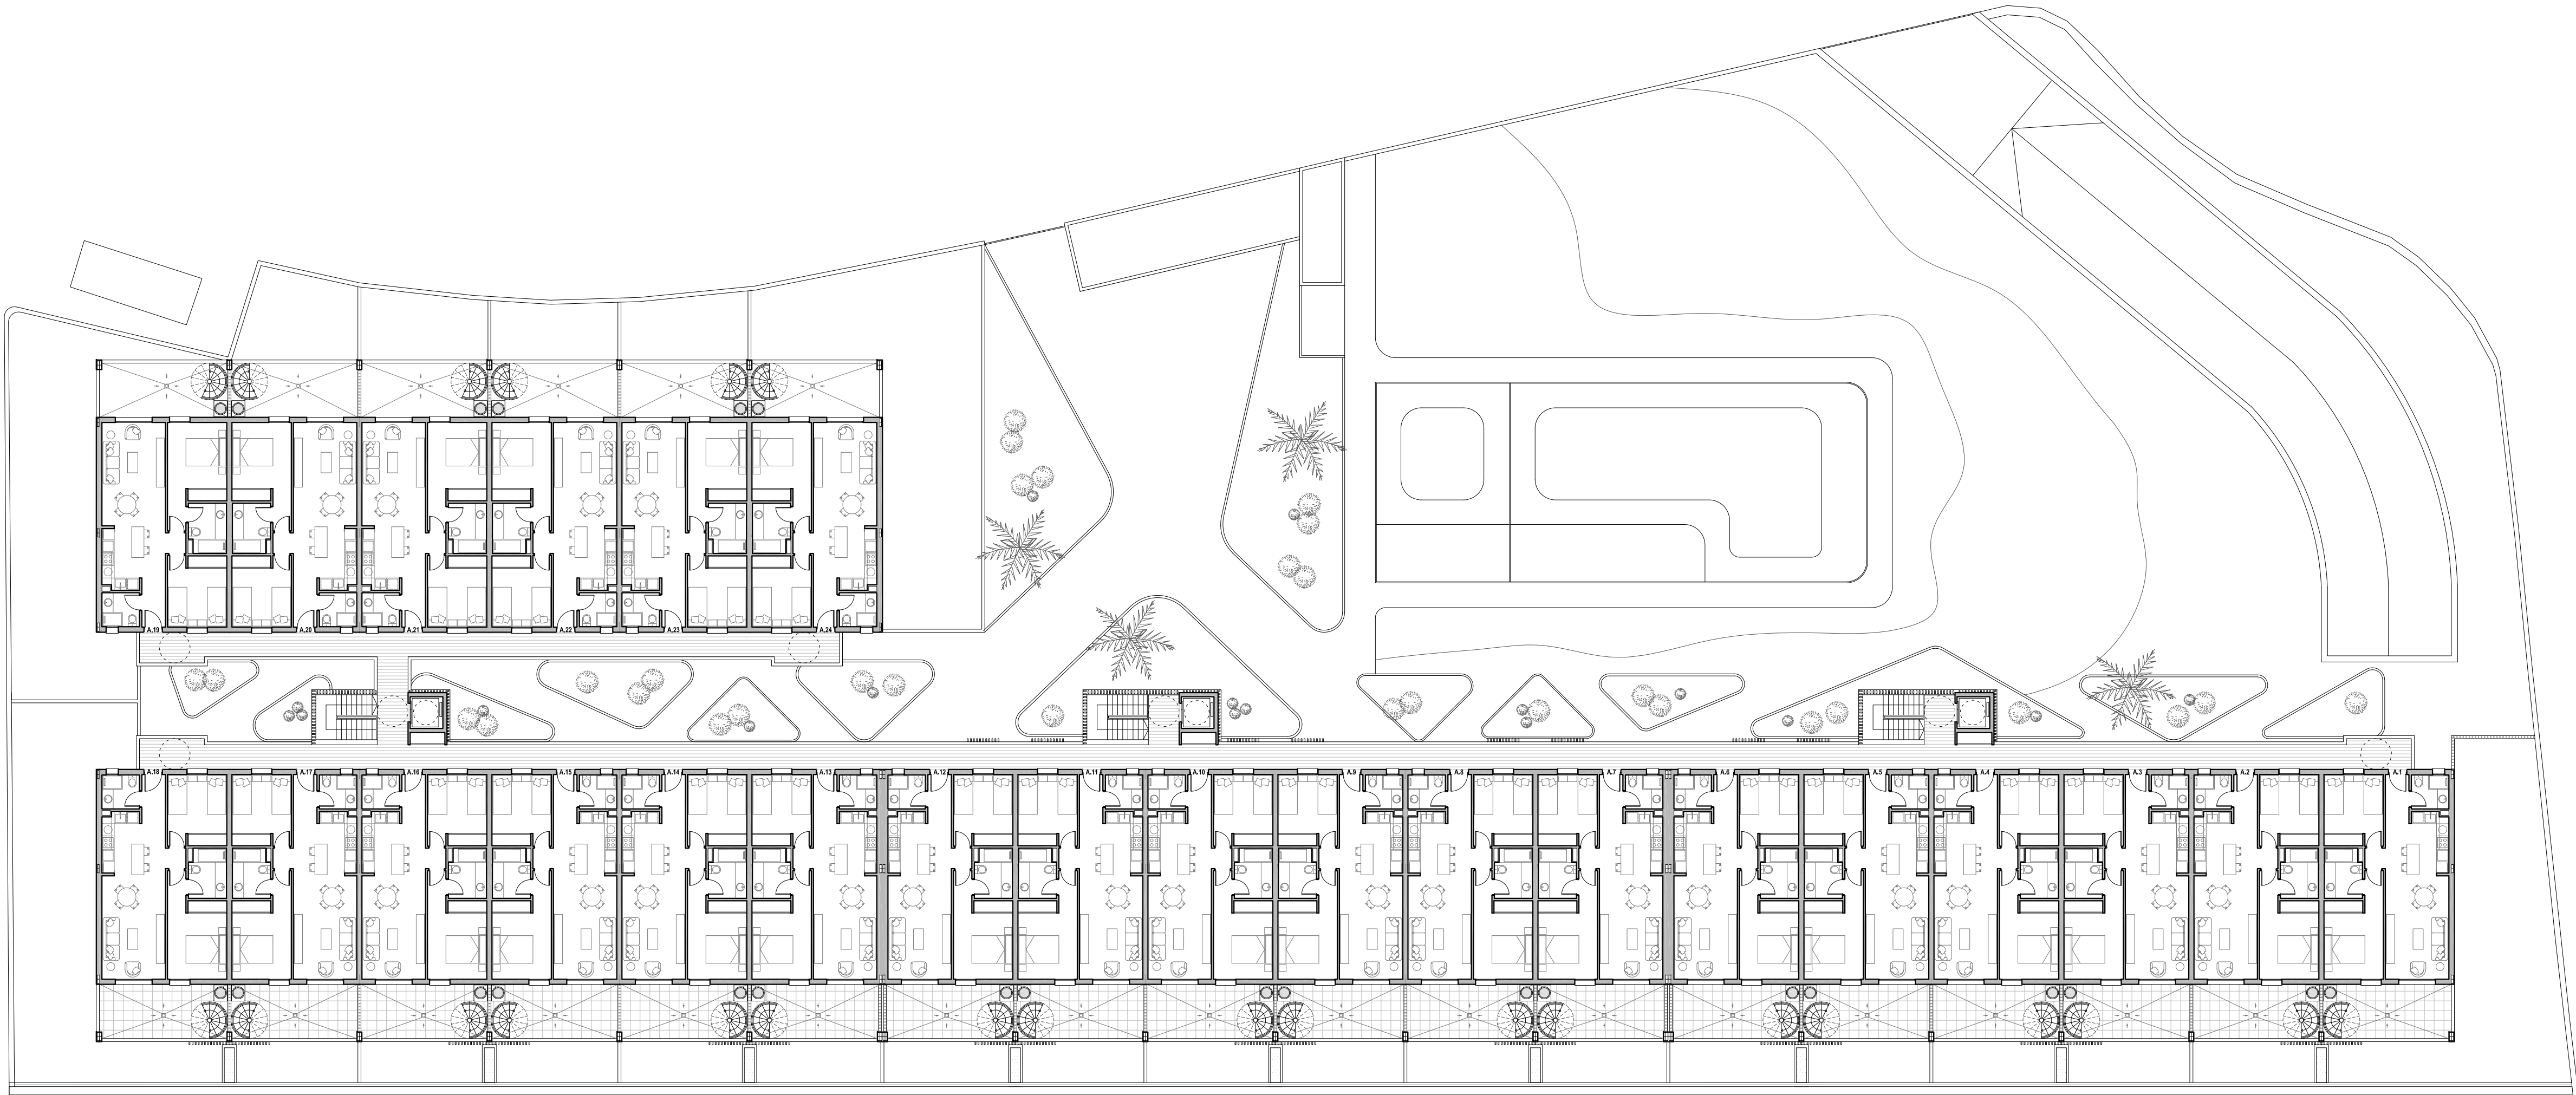

PLANTA PRIMERA

CUADRO DE SUPERFICIES DE VIVIENDAS					
VIVIENDAS	SUP. UTIL TOTAL	SUP. CONSTR. TOTAL	COEFICIENTE PARTICIPACION	SUP. REPERC. A	SUP. TOTAL CONSTRUIDA
UBICACIÓN					
B.1	166,20	75,95	2,24%	9,77	85,72
B.2	84,65	74,20	2,19%	9,55	83,75
B.3	84,65	74,20	2,19%	9,55	83,75
B.4	84,65	74,20	2,19%	9,55	83,75
B.5	84,65	74,20	2,19%	9,55	83,75
B.6	84,65	74,20	2,19%	9,55	83,75
B.7	84,65	74,20	2,19%	9,55	83,75
B.8	84,65	74,20	2,19%	9,55	83,75
B.9	84,65	74,20	2,19%	9,55	83,75
B.10	84,65	74,20	2,19%	9,55	83,75
B.11	84,65	74,20	2,19%	9,55	83,75
B.12	84,65	74,20	2,19%	9,55	83,75
B.13	84,65	74,20	2,19%	9,55	83,75
B.14	84,65	74,20	2,19%	9,55	83,75
B.15	84,65	74,20	2,19%	9,55	83,75
B.16	84,65	74,20	2,19%	9,55	83,75
B.17	84,65	74,20	2,19%	9,55	83,75
B.18	164,85	75,95	2,24%	9,77	85,72
B.19	130,45	76,10	2,25%	9,79	85,89
B.20	95,80	74,20	2,19%	9,55	83,75
B.21	93,00	74,20	2,19%	9,55	83,75
B.22	90,35	74,20	2,19%	9,55	83,75
B.23	92,15	74,20	2,19%	9,55	83,75
B.24	187,55	76,10	2,25%	9,79	85,89
	2.374,75	1.788,10	0,53		
A.1	144,10	66,70	1,97%	8,58	75,28
A.2	144,10	66,70	1,97%	8,58	75,28
A.3	144,10	66,70	1,97%	8,58	75,28
A.4	144,10	66,70	1,97%	8,58	75,28
A.5	144,10	66,70	1,97%	8,58	75,28
A.6	144,10	66,70	1,97%	8,58	75,28
A.7	144,10	66,70	1,97%	8,58	75,28
A.8	144,10	66,70	1,97%	8,58	75,28
A.9	144,10	66,70	1,97%	8,58	75,28
A.10	144,10	66,70	1,97%	8,58	75,28
A.11	144,10	66,70	1,97%	8,58	75,28
A.12	144,10	66,70	1,97%	8,58	75,28
A.13	144,10	66,70	1,97%	8,58	75,28
A.14	144,10	66,70	1,97%	8,58	75,28
A.15	144,10	66,70	1,97%	8,58	75,28
A.16	144,10	66,70	1,97%	8,58	75,28
A.17	144,10	66,70	1,97%	8,58	75,28
A.18	144,10	66,70	1,97%	8,58	75,28
A.19	144,10	66,70	1,97%	8,58	75,28
A.20	144,10	66,70	1,97%	8,58	75,28
A.21	144,10	66,70	1,97%	8,58	75,28
A.22	144,10	66,70	1,97%	8,58	75,28
A.23	144,10	66,70	1,97%	8,58	75,28
A.24	144,10	66,70	1,97%	8,58	75,28
TOTAL	5833,15	3388,90	100,00%	435,95	3.824,85

ZZ. CC.			
PLANTA	ZONA	SUP. UTIL	SUP. CONST. (m2)
SOTANO -1	Escalera 1	7,05	0%
	Escalera 2	7,05	0%
	Escalera 3	7,05	0%
	Zona refugio Esc 1	12,15	0%
	Zona refugio Esc 2	12,15	0%
	Zona refugio Esc 3	13,45	0%
	TOTAL	58,90	97,00
SOTANO -2	Escalera 1	7,05	0%
	Escalera 2	7,05	0%
	Escalera 3	7,05	0%
	Zona refugio Esc 1	12,15	0%
	Zona refugio Esc 2	12,15	0%
	Zona refugio Esc 3	13,45	0%
	TOTAL	58,90	97,00
PLANTA BAJA	Caminos	441,50	0%
	Galerías	198,30	50%
	Zonas verdes	1.091,55	0%
	Jardines	396,50	0%
	Piscinas	189,55	0%
	Rampa Garaj	247,25	0%
	Aseos	9,15	13,20
	TOTAL	2.573,80	110,35
PLANTA ALTA	Galerías y escaleras	241,40	50%
	Núcleo com 1	7,25	50%
	Núcleo com 2	7,25	50%
	Núcleo com 3	7,25	50%
	TOTAL	263,15	131,60
TOTAL		2.954,75	435,95

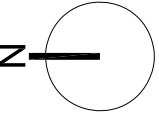

CONJUNTO RESIDENCIAL DE 48 VIVIENDAS, GARAJES Y TRASTEROS
Proyecto Básico
Av. del Deporte 3 (I) N2-2. 21431. ISLA CRISTINA (HUELVA)
Promotor: ALTOS ISLANTILLA S.L.

05 DISTRIBUCIÓN, MOBILIARIO Y SUP.
PLANTA BAJA Y PLANTA PRIMERA

Escala: 1:200
C/ Gabriel Miró 3, Planta 4ª, Oficina 3. Dos Hermanas (Sevilla) alonso.asch@gmail.com
Abril 2025
SOCIEDAD PROYECTISTA
Alonso Sibajas Arquitectos S.L.P.
COAS Nº Reg. SP-0130
AS ARQUITECTOS
ARQUITECTO REDACTOR
Alonso Sibajas Chión
Arquitecto Colegiado COAS 5074