



VIVIENDA TIPO . PLANTA BAJA

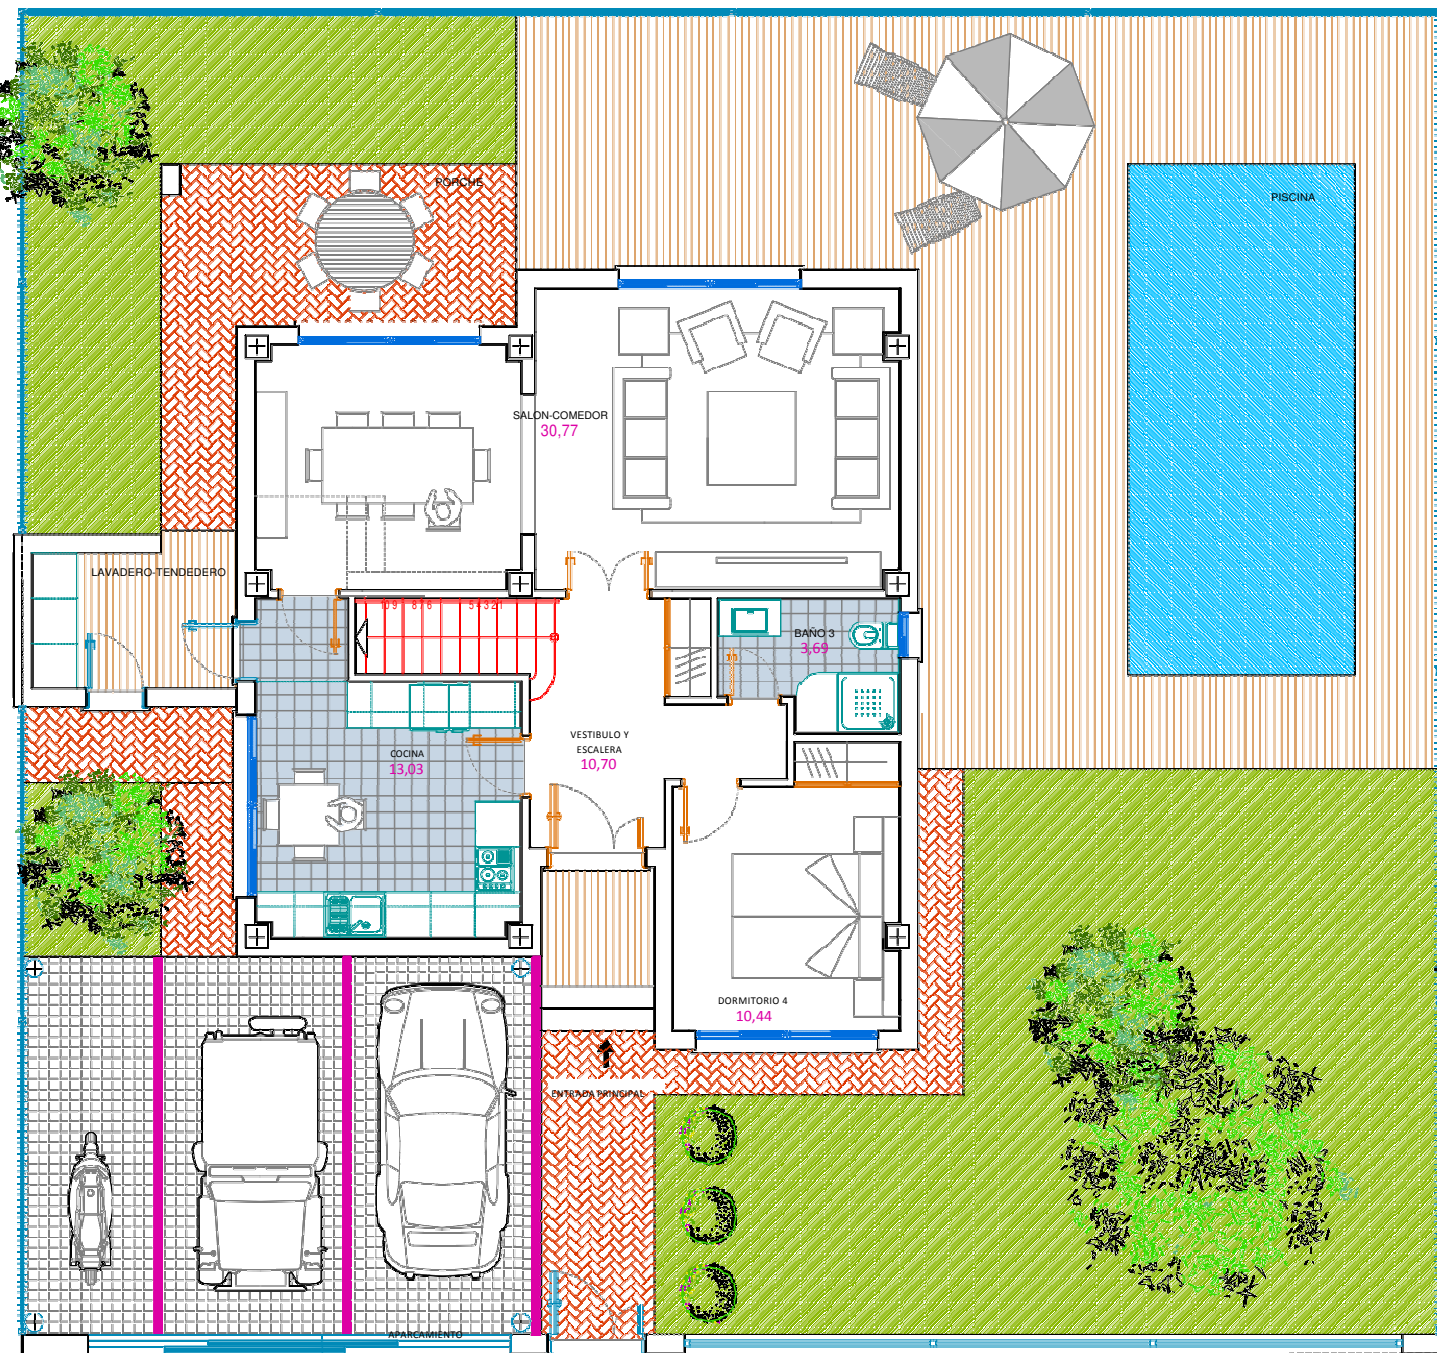

VIVIENDA TIPO . PLANTA ALTA

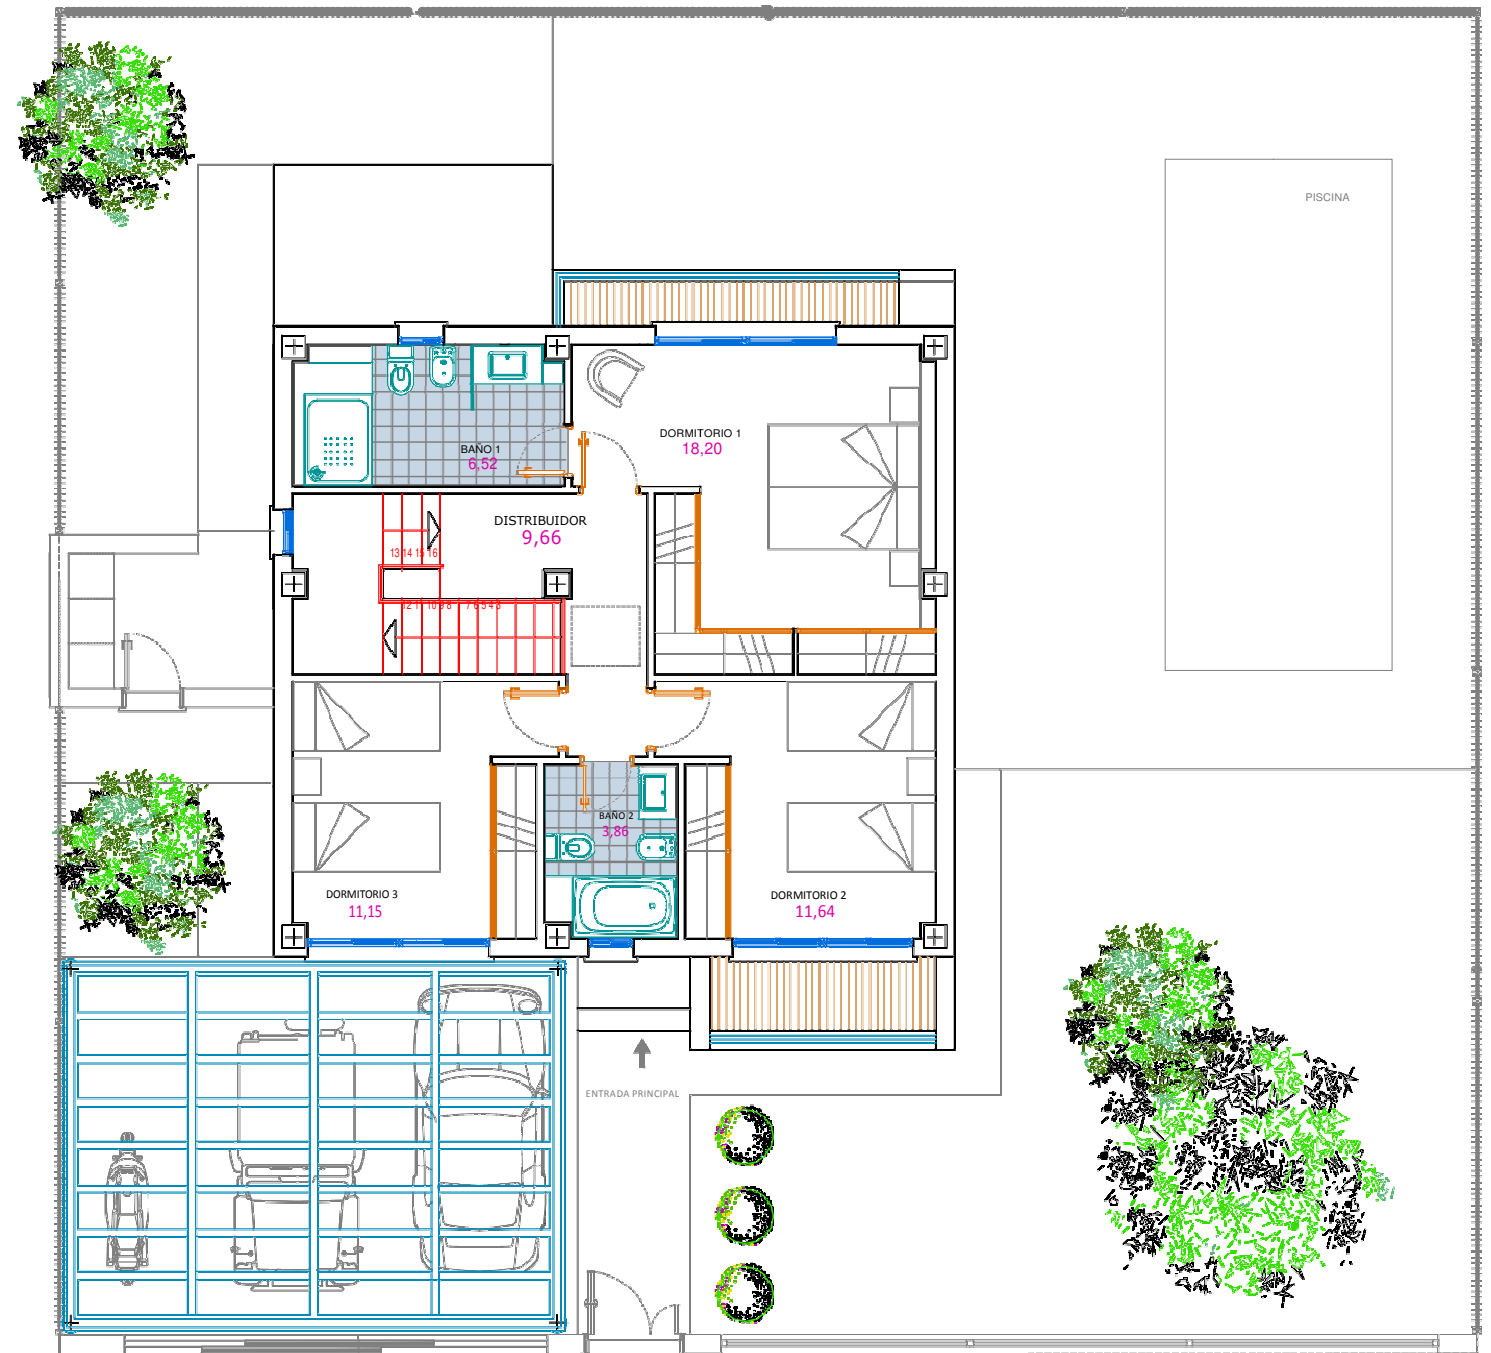

Sup. construida: 159,14 m² < 212,50 m² máximo edificable/parcela

Pl. baja: 83,72 m²

Pl. alta: 75,42 m²

Sup. parcela neta: 333,89 m²



MARANTILLA
CAZATESOROS INMOBILIARIOS

BEKINSA