

TIPOLOGÍA T.2

VIVIENDA B.2 - B.4 - B.6 - B.8 - B.10 - B.12 - B.14 - B.16 2 DORMITORIOS / 2 BAÑOS

SUPERFICIES


SUPERFICIE ÚTIL

1. Entrada	2.75 m2
2. Coc-Sal-Com.	24.50 m2
3. Distribuidor	1.00 m2
4. Dormitorio 1	10.00 m2
5. Dormitorio 2	12.40 m2
6. Baño 1	3.00 m2
7. Baño 2	4.40 m2
8. Porche	15.00 m2
9. Terraza	11.60 m2

SUPERFICIES TOTALES

SP. ÚTIL TOTAL	84.65 m2
SP. CONSTRUIDA	74.20 m2


PLANTA BAJA

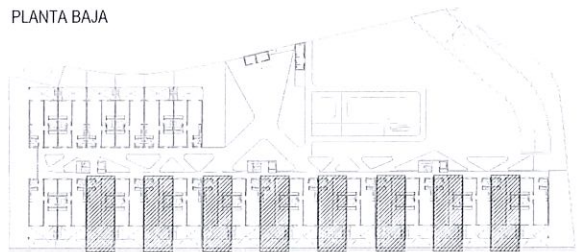

E 1/75



RESIDENCIAL ALTOS DE ISLANTILLA

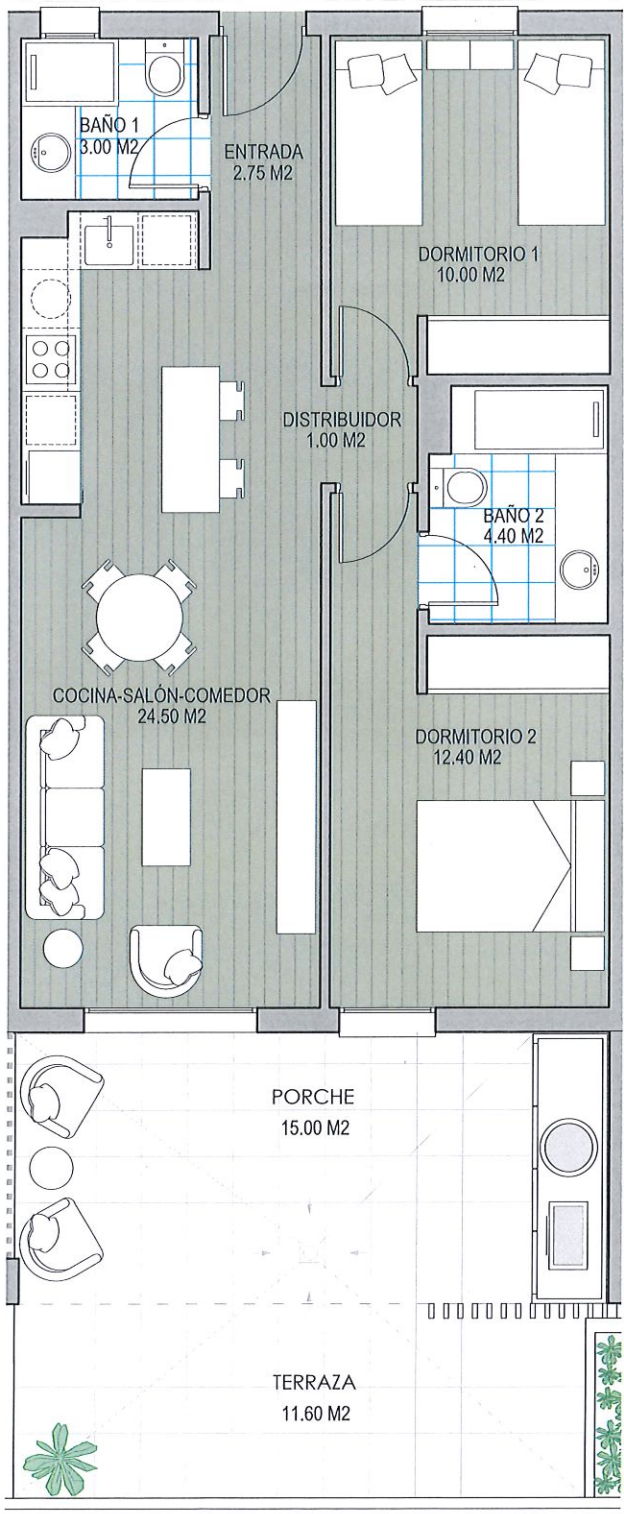

NOTA IMPORTANTE: Plano orientativo con superficies y dimensiones aproximadas, condicionadas a los requerimientos del proyecto de ejecución y el desarrollo de la obra.