

SUPERFICIES


SUPERFICIE ÚTIL

1. Entrada	2.75 m2
2. Coc-Sal-Com.	24.50 m2
3. Distribuidor	1.00 m2
4. Dormitorio 1	10.00 m2
5. Dormitorio 2	12.40 m2
6. Baño 1	3.00 m2
7. Baño 2	4.40 m2
8. Porche	15.00 m2
9. Terraza	0.00 m2
10. Jardín	19.10 m2

SUPERFICIES TOTALES

SP. ÚTIL TOTAL	92.15 m2
SP. CONSTRUIDA	74.20 m2


PLANTA BAJA

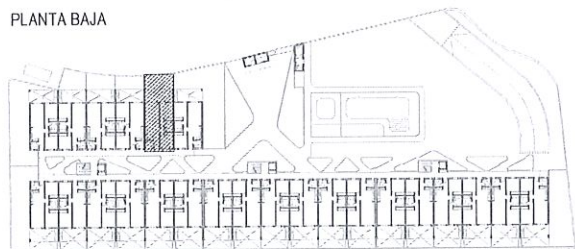

E 1/75



RESIDENCIAL ALTOS DE ISLANTILLA

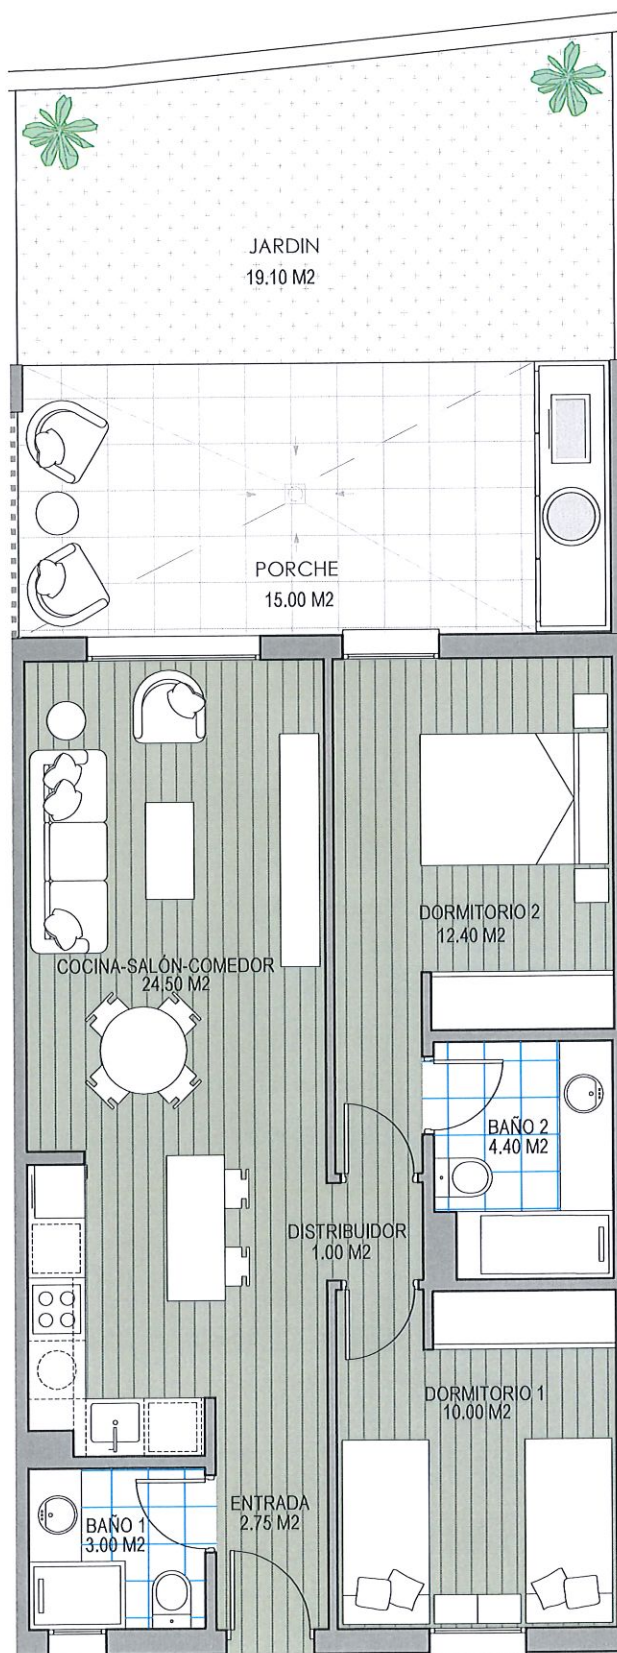

NOTA IMPORTANTE: Plano orientativo con superficies y dimensiones aproximadas, condicionadas a los requerimientos del proyecto de ejecución y el desarrollo de la obra.