





LA ANTILLA
— RESERVE —

Collection Homes by fenext

CUADRO DE SUPERFICIES - VIVIENDA 16

Estancias	m ²
01. Salón - Cocina	22.72
02. Dormitorio 1	13.08
03. Dormitorio 2	10.54
04. Baño 1	3.23
05. Recibidor	1.59
06. Distribuidor	1.32
Total Superficie Útil	52.48
Total Superficie Útil (decreto 2018/2005)	57.73
Total Sup Construida con ZZCC (decreto 2018/2005)	70.49
07. Superficie Útil Exterior Terraza	22.90
Superficie Parcela	409.74

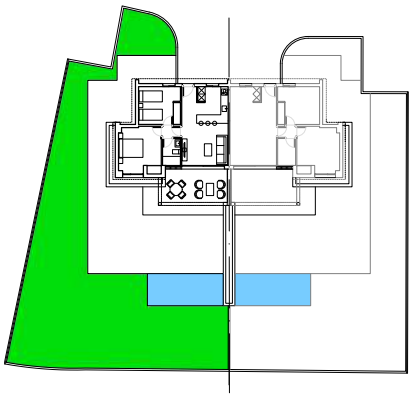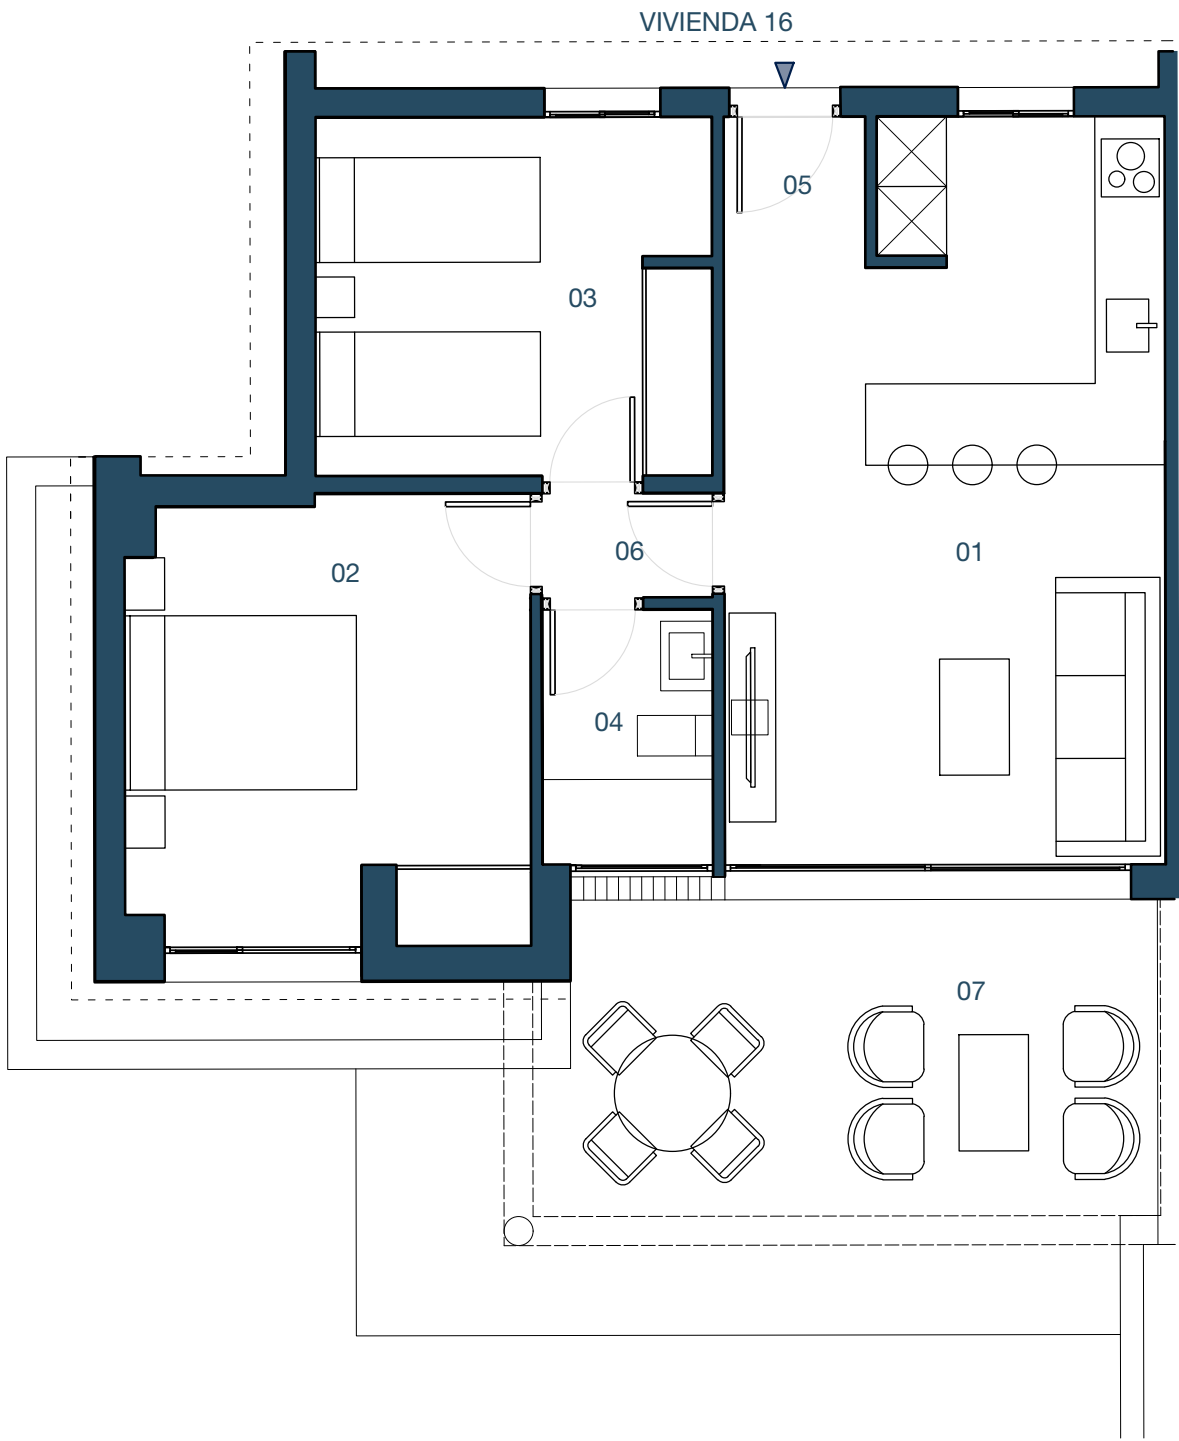

urb. **anz**
ARQUITECTURA Y URBANISMO



Plano orientativo, que no constituye documento contractual, sujeto a modificaciones por exigencias administrativas, técnicas o jurídicas derivadas de la obtención de las licencias y permisos reglamentarios, así como por necesidades constructivas o de diseño derivadas de la dirección de obra. Las superficies son aproximadas, pudiendo experimentar modificaciones por razones de índole técnicas y/o legal en el desarrollo de la ejecución de las obras. El amueblamiento y los elementos accesorios son meramente ilustrativos. Superficies según decreto 218/2005, de 11 de octubre, por el que se aprueba el reglamento de información al consumidor en la compraventa y arrendamiento de viviendas de Andalucía.