





LA ANTILLA
— RESERVE —

Collection Homes by fenext

CUADRO DE SUPERFICIES - VIVIENDA 42

Estancias	m ²
01. Salón - Cocina	33.74
02. Dormitorio 1	13.45
03. Dormitorio 2	9.98
04. Dormitorio 3	10.01
05. Baño 1	3.97
06. Baño 2	3.82
07. Distribuidor	3.27
Total Superficie Útil	78.24
Total Superficie Útil (decreto 2018/2005)	86.06
Total Sup Construida con ZZCC (decreto 2018/2005)	103.46
08. Superficie Útil Exterior Terraza	20.15
Superficie Parcela	864.72

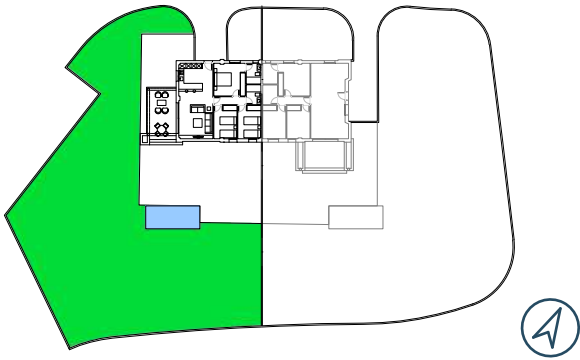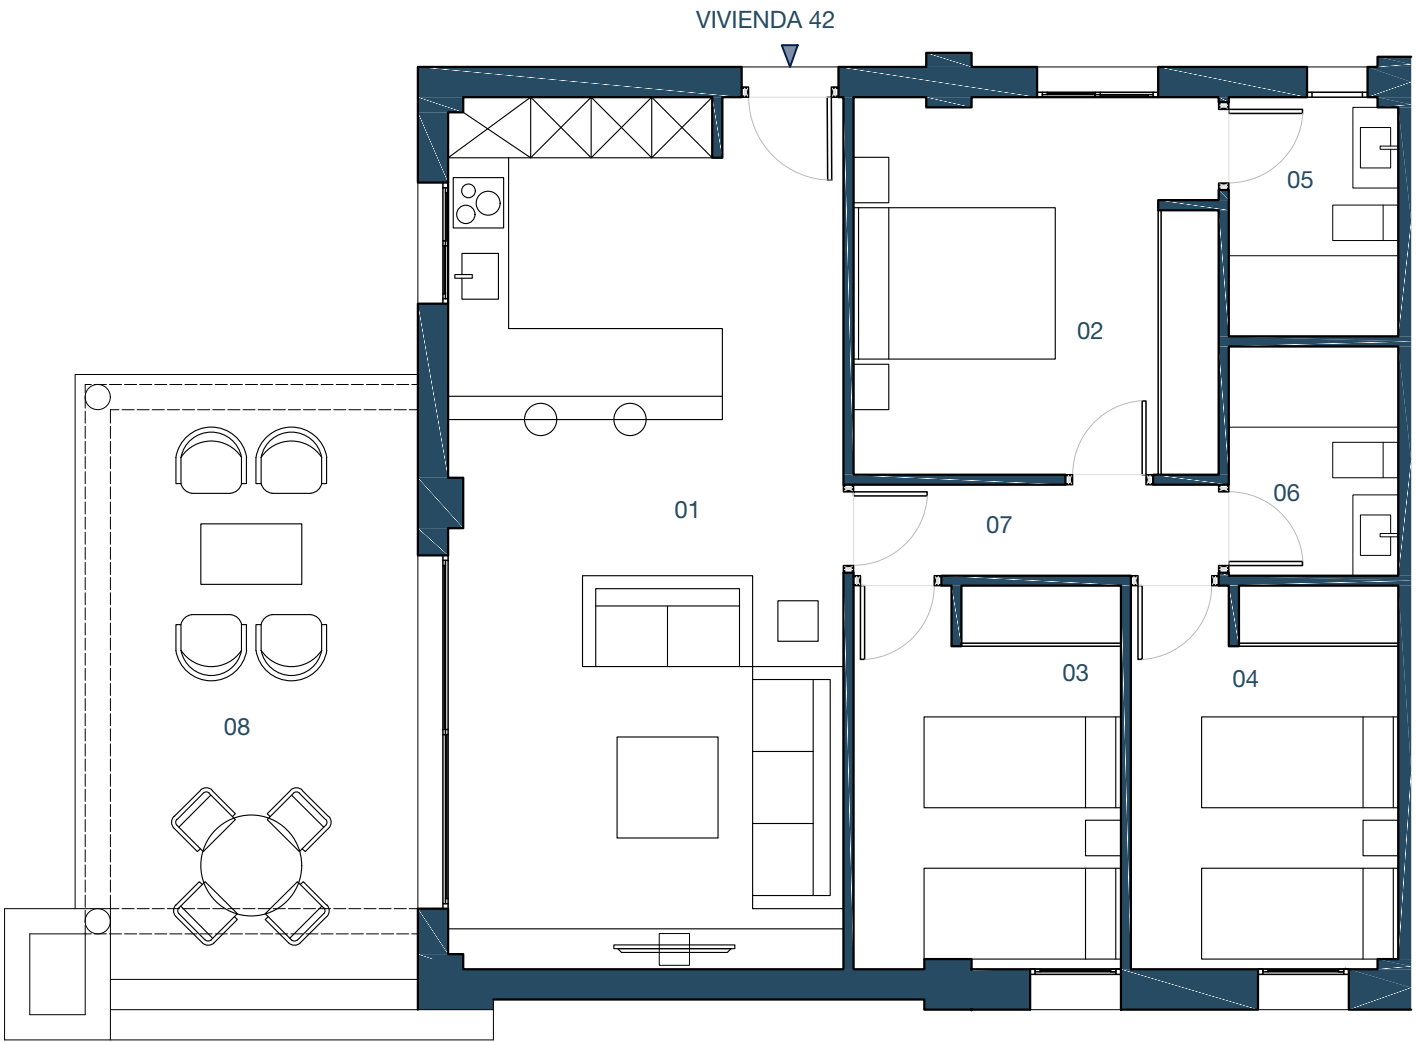

urb. **anz**
ARQUITECTURA Y URBANISMO



Plano orientativo, que no constituye documento contractual, sujeto a modificaciones por exigencias administrativas, técnicas o jurídicas derivadas de la obtención de las licencias y permisos reglamentarios, así como por necesidades constructivas o de diseño derivadas de la dirección de obra. Las superficies son aproximadas, pudiendo experimentar modificaciones por razones de índole técnicas y/o legal en el desarrollo de la ejecución de las obras. El amueblamiento y los elementos accesorios son meramente ilustrativos. Superficies según decreto 218/2005, de 11 de octubre, por el que se aprueba el reglamento de información al consumidor en la compraventa y arrendamiento de viviendas de Andalucía.