




LA ANTILLA  
— RESERVE —

Collection Homes by fenext

CUADRO DE SUPERFICIES - VIVIENDA 01

Estancias	m <sup>2</sup>
01. Salón - Cocina	26.35
02. Dormitorio 1	11.82
03. Dormitorio 2	10.69
04. Baño 1	3.61
05. Baño 2	3.60
06. Distribuidor	2.67
<hr/>	
Total Superficie Útil	58.73
Total Superficie Útil (decreto 2018/2005)	64.60
Total Sup Construida con ZZCC (decreto 2018/2005)	78.21
07. Superficie Útil Exterior Terraza	39.52
Superficie Parcela	450.98

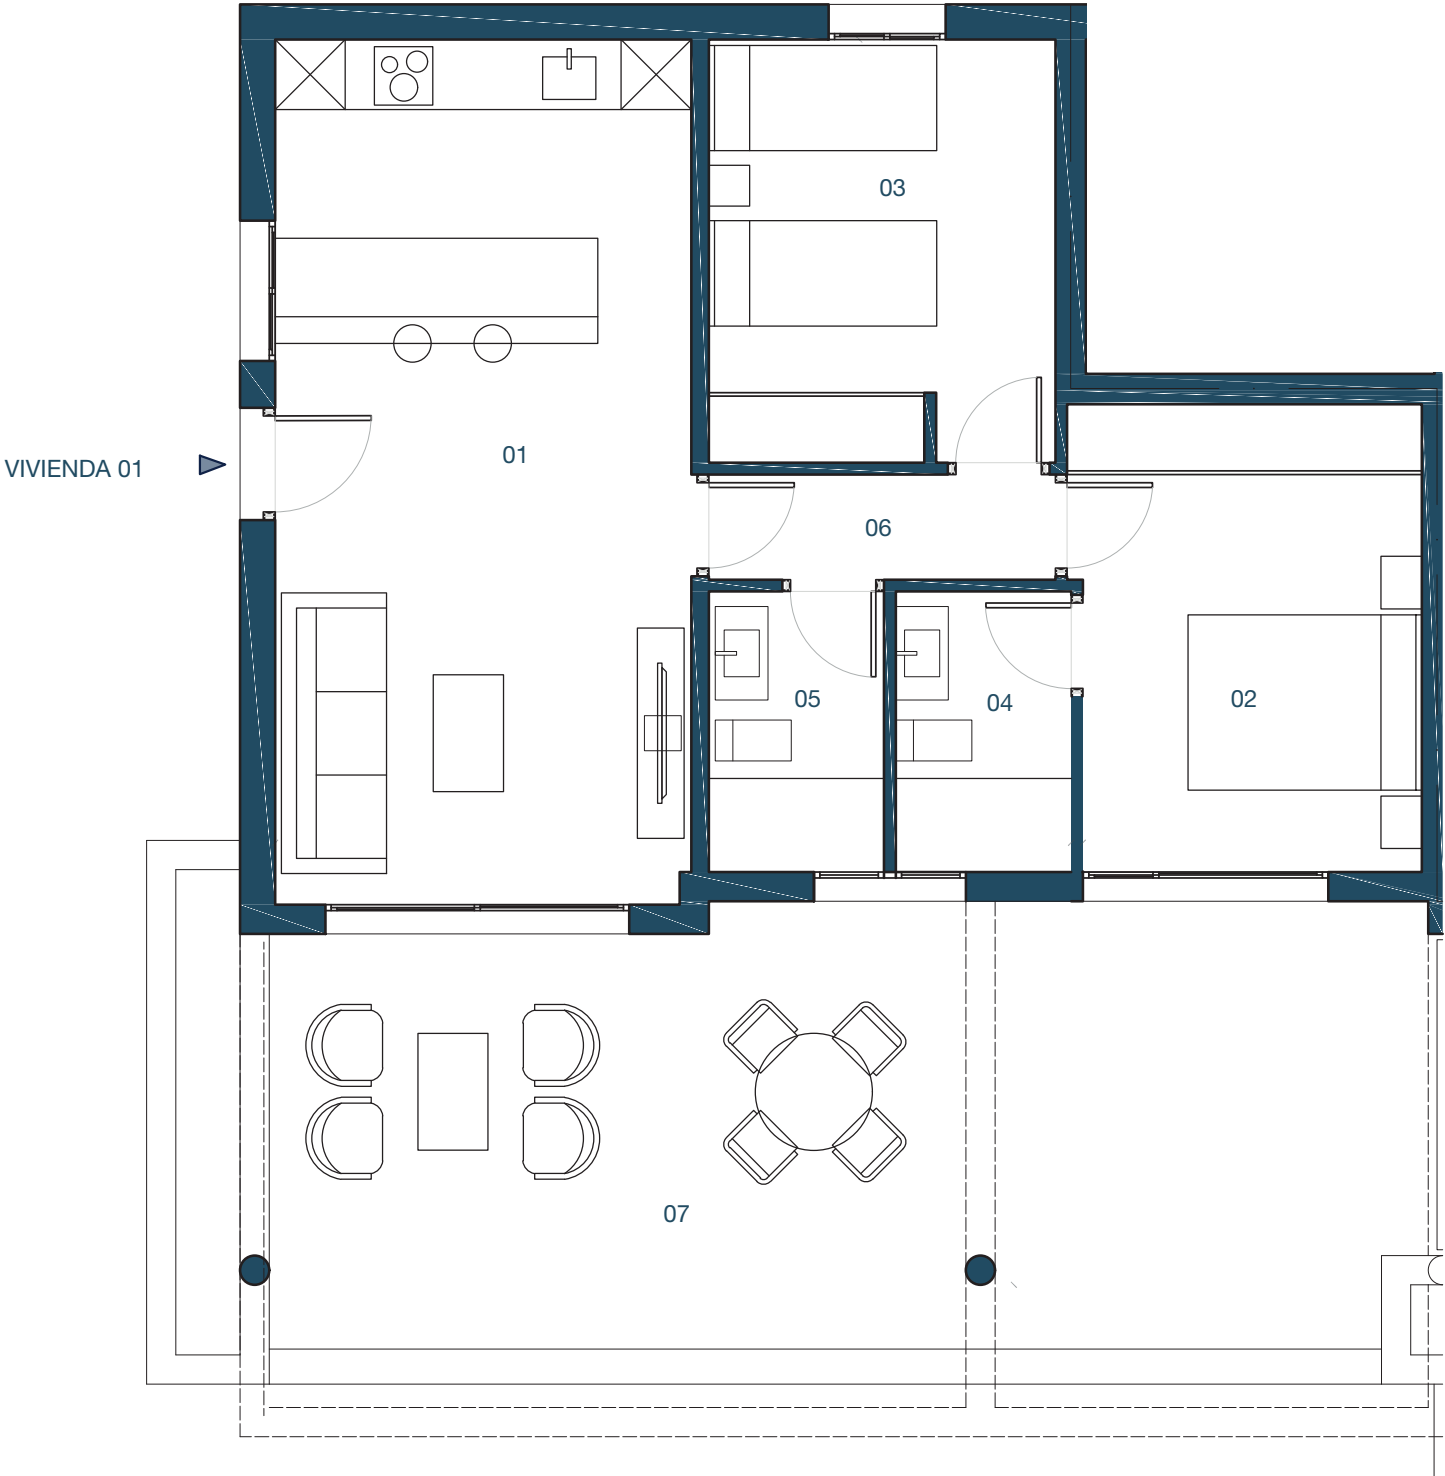

urb.anz  
ARQUITECTURA Y URBANISMO



Plano orientativo, que no constituye documento contractual, sujeto a modificaciones por exigencias administrativas, técnicas o jurídicas derivadas de la obtención de las licencias y permisos reglamentarios, así como por necesidades constructivas o de diseño derivadas de la dirección de obra. Las superficies son aproximadas, pudiendo experimentar modificaciones por razones de índole técnicas y/o legal en el desarrollo de la ejecución de las obras. El amueblamiento y los elementos accesorios son meramente ilustrativos. Superficies según decreto 218/2005, de 11 de octubre, por el que se aprueba el reglamento de información al consumidor en la compraventa y arrendamiento de viviendas de Andalucía.