




LA ANTILLA
RESERVE

Collection Homes by fenext

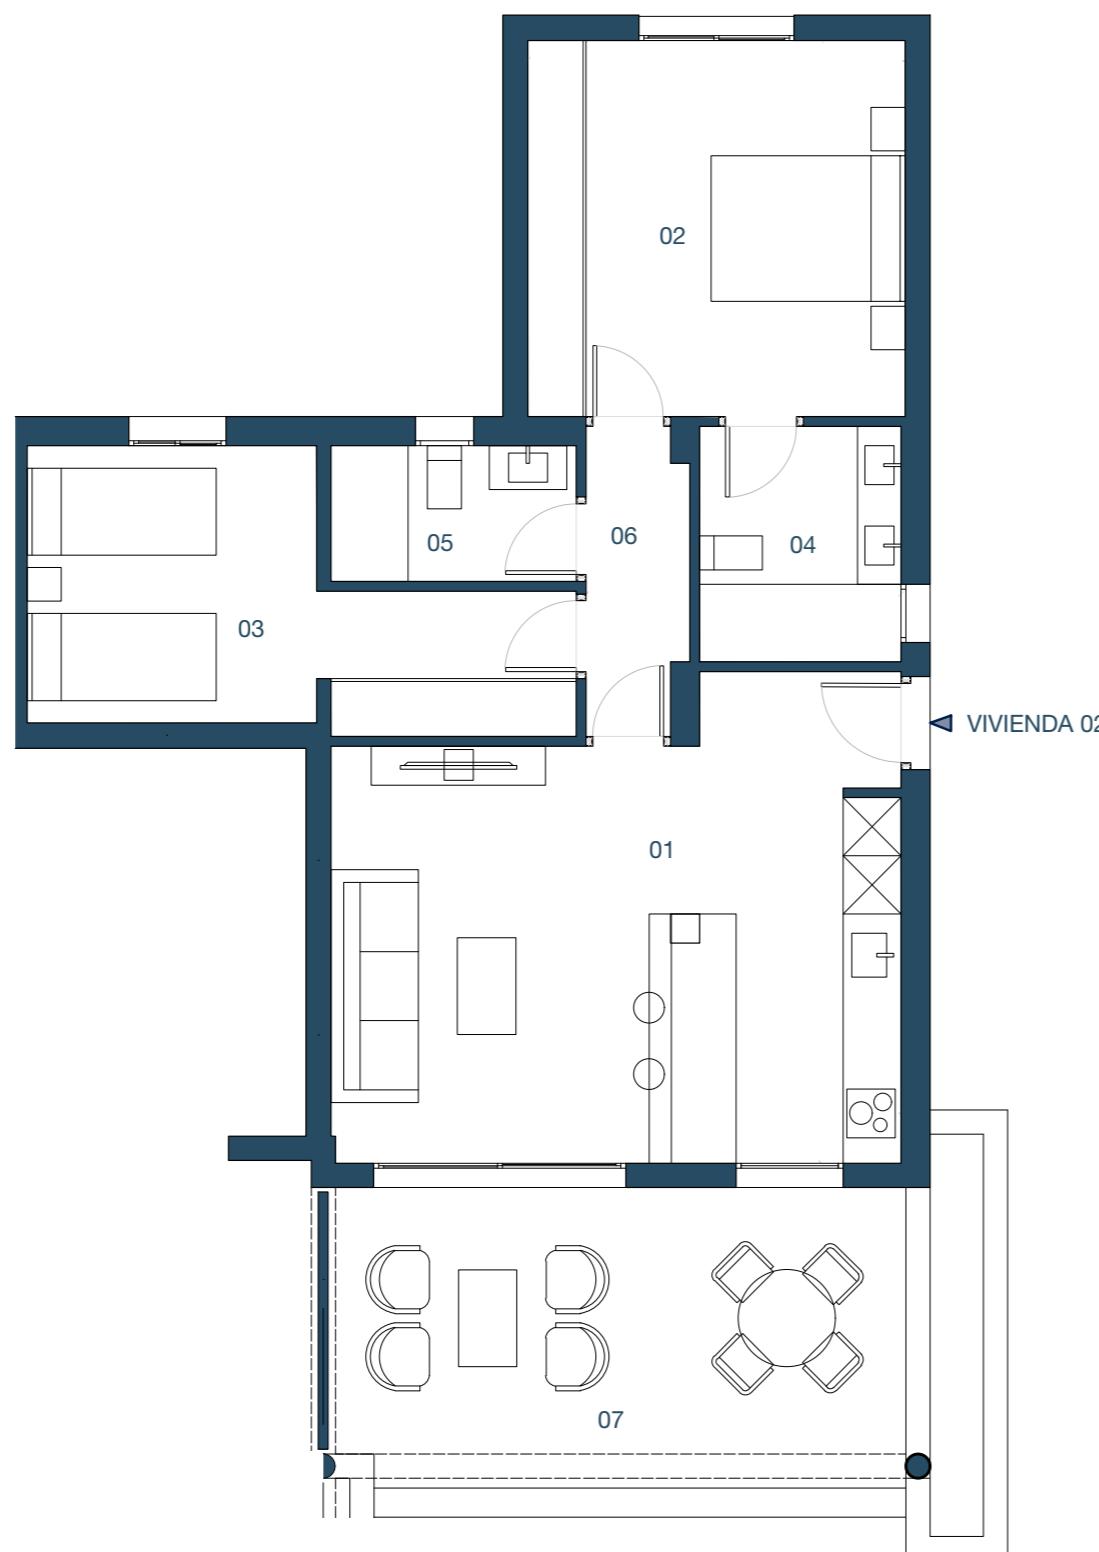

urbAnz
ARQUITECTURA Y URBANISMO

0 1 2 3

Plano orientativo, que no constituye documento contractual, sujeto a modificaciones por exigencias administrativas, técnicas o jurídicas derivadas de la obtención de las licencias y permisos reglamentarios, así como por necesidades constructivas o de diseño derivadas de la dirección de obra. Las superficies son aproximadas, pudiendo experimentar modificaciones por razones de índole técnicas y/o legal en el desarrollo de la ejecución de las obras. El amueblamiento y los elementos accesorios son meramente ilustrativos. Superficies según decreto 218/2005, de 11 de octubre, por el que se aprueba el reglamento de información al consumidor en la compraventa y arrendamiento de viviendas de Andalucía.

CUADRO DE SUPERFICIES - VIVIENDA 02

Estancias	m ²
01. Salón - Cocina	26.84
02. Dormitorio 1	15.11
03. Dormitorio 2	12.48
04. Baño 1	5.06
05. Baño 2	3.54
06. Distribuidor	3.19
Total Superficie Útil	66.23
Total Superficie Útil (decreto 2018/2005)	72.85
Total Sup Construida con ZZCC (decreto 2018/2005)	88.31
07. Superficie Útil Exterior Terraza	18.34
Superficie Parcela	357.60

