

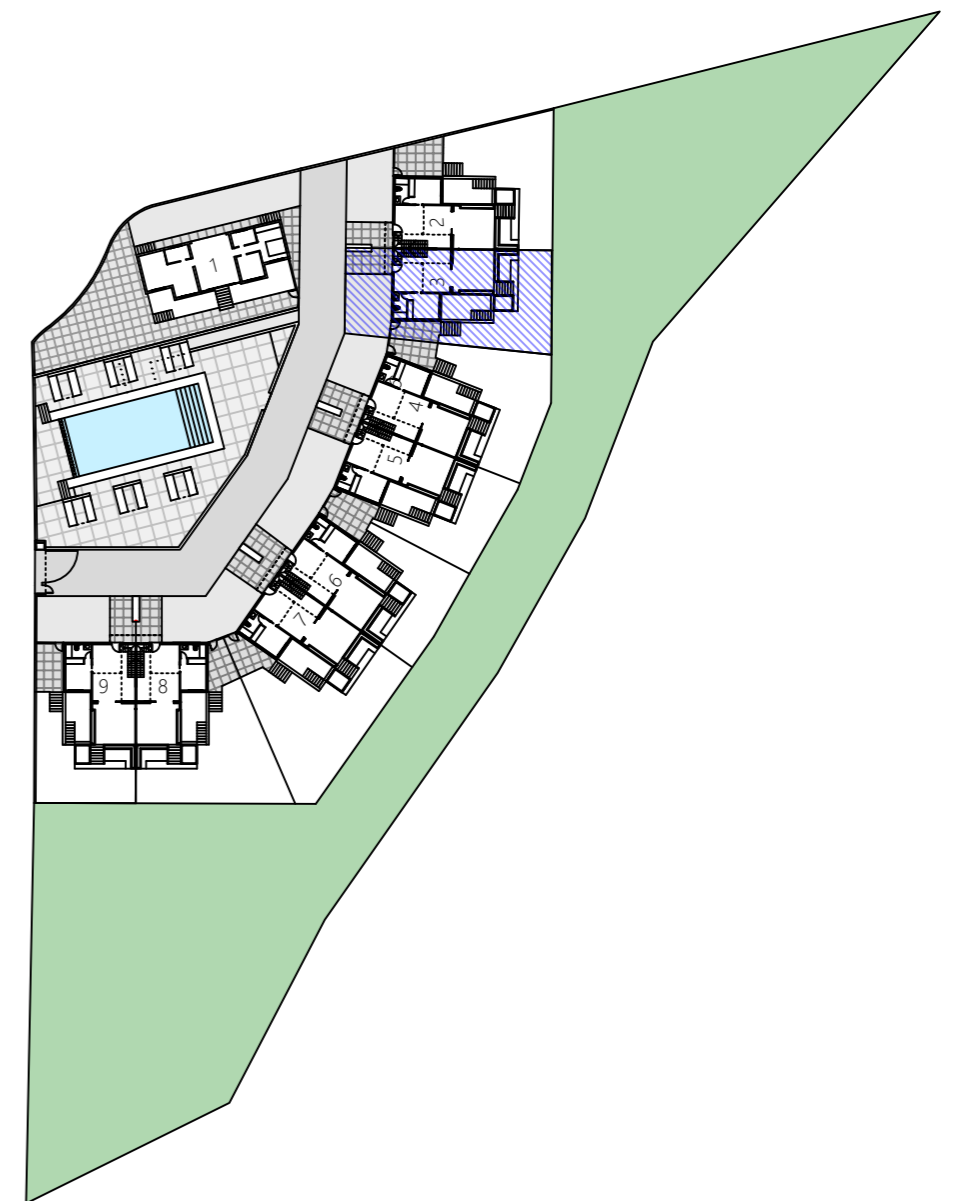


Villa Turística / Unidad de Alojamiento nº 3

Superficie Parcela	228,91 m2
Superficie Construida	184,40 m2
Superficie Interior	135,59 m2
Superficie Exterior	142,26 m2
Superficie Aparcamiento	44,94 m2
Superficie Total con ZZCC	307,54 m2

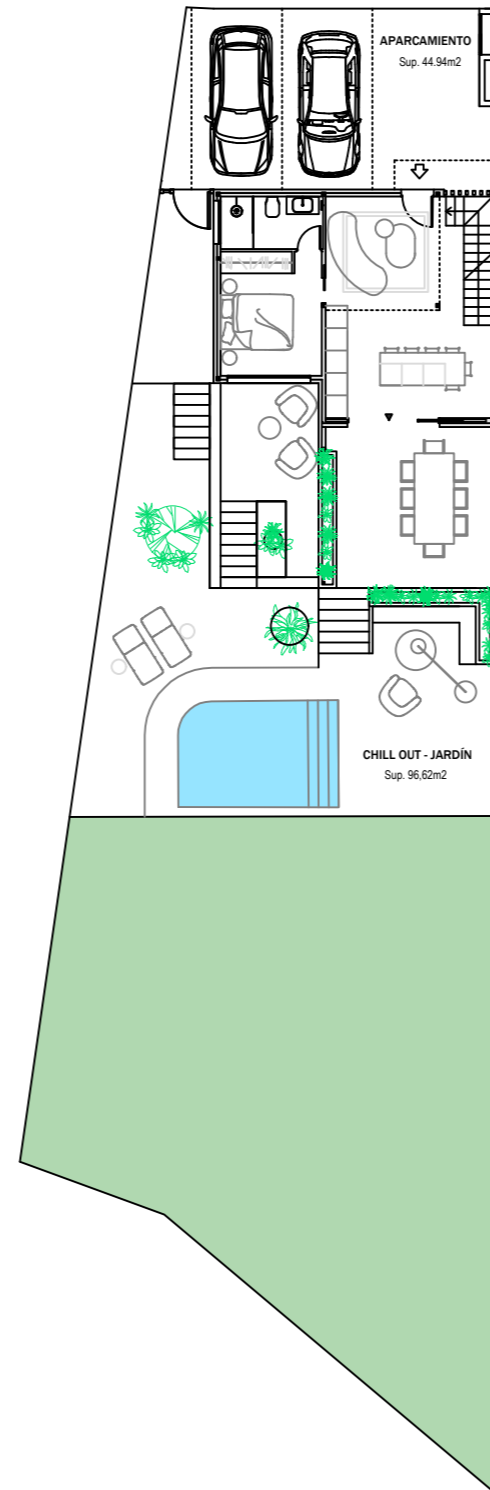

Escala Gráfica

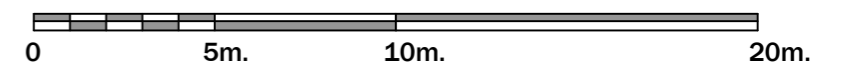


Las superficies, dimensiones y distribuciones reflejadas en el presente plano, correspondiente a una unidad integrada en un complejo terciario, son aproximadas y podrán ser objeto de ligeras modificaciones durante la ejecución de la obra por razones técnicas, legales, normativas o municipales. La piscina privada, mobiliario, ajardinamiento frontal y elementos decorativos mostrados tienen carácter meramente ilustrativo. La parcela escriturable comprende el área azul demarcado en el plano anexo. Los acabados, opcionalidades y materiales serán los definidos en el contrato con la correspondiente memoria de calidades.




FLETOWERS
ISLANTILLA



PLANTA BELVEDERE

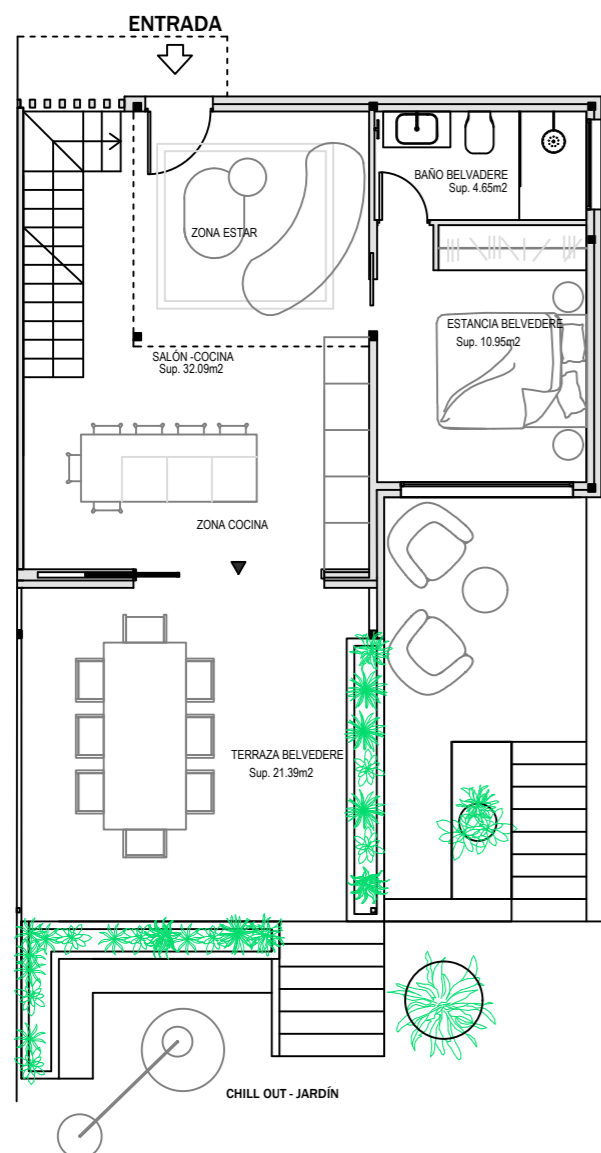

PLANTA HORIZONTE

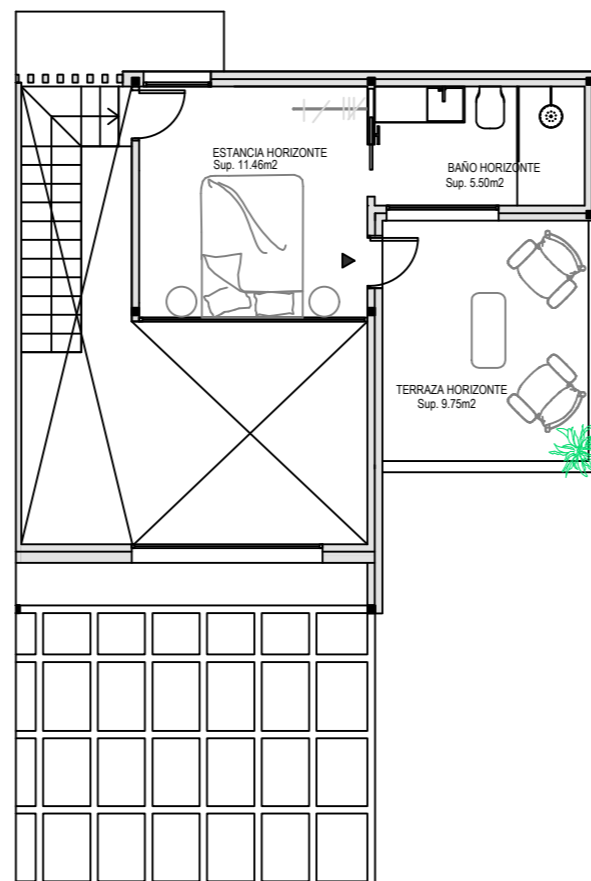

PLANTA LUZ

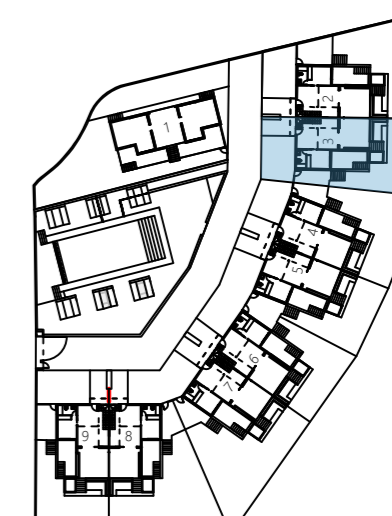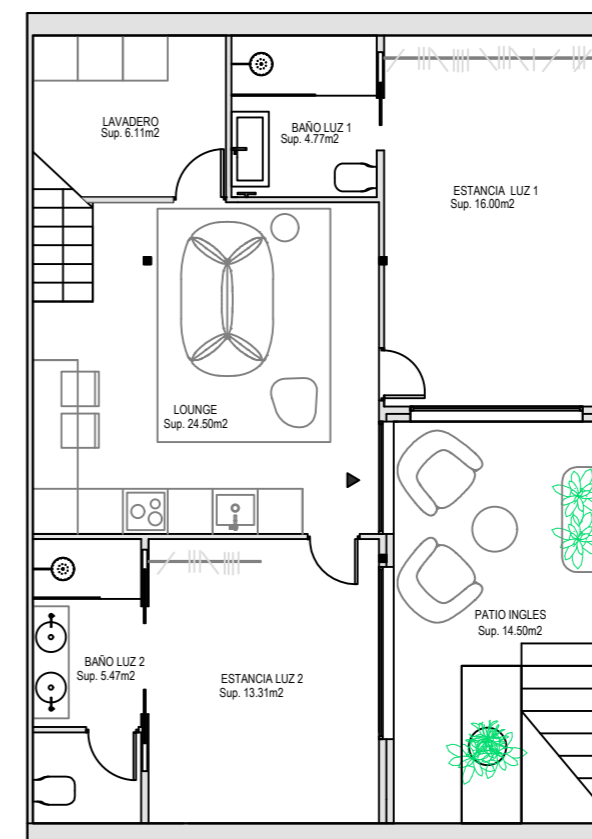

Las superficies, dimensiones y distribuciones reflejadas en el presente plano, correspondiente a una unidad integrada en un complejo terciario, son aproximadas y podrán ser objeto de ligeras modificaciones durante la ejecución de la obra por razones técnicas, legales, normativas o municipales. El mobiliario, ajardinamiento y elementos decorativos mostrados tienen carácter meramente ilustrativo. Los acabados y materiales serán los definidos en el contrato con la correspondiente memoria de calidades.

Villa Turística / Unidad de Alojamiento nº 3

Superficie Parcela	279,93 m ²
Superficie Construida	184,40 m ²
Superficie Interior	135,59 m ²
Superficie Exterior	185,72 m ²
Superficie Aparcamiento	56,28 m ²
Superficie Total con ZZCC	376,09 m ²

