

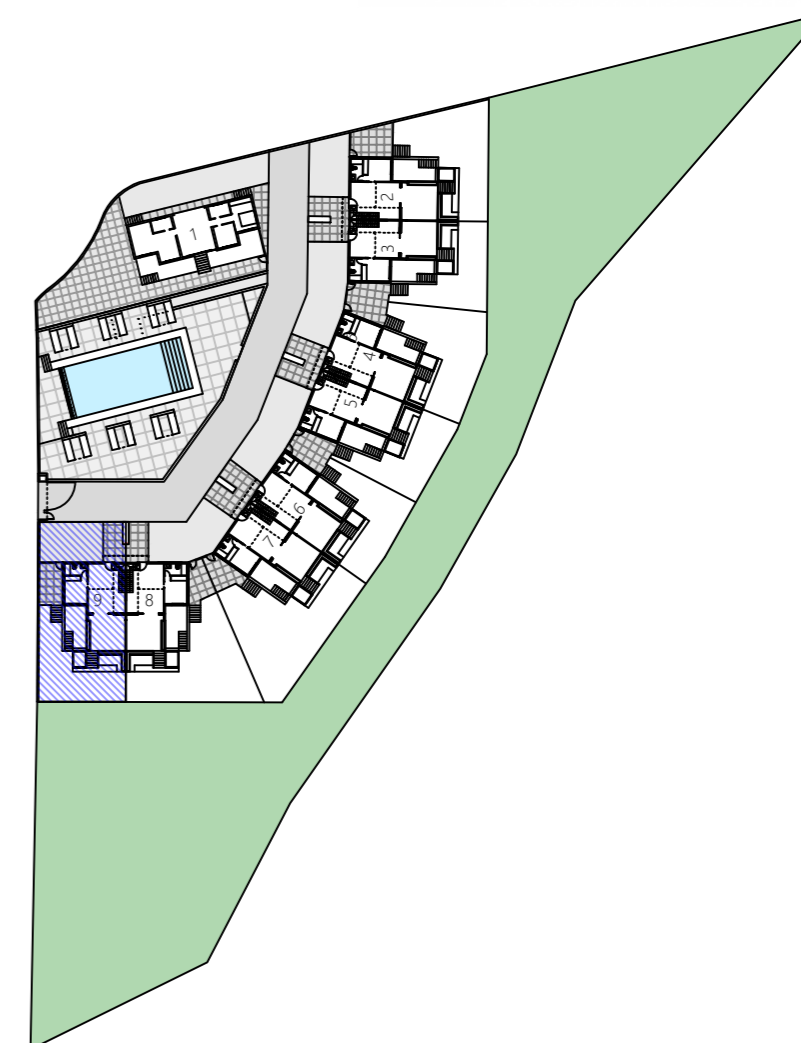


Villa Turística / Unidad de Alojamiento nº 9

Superficie Parcela	244,27 m2
Superficie Construida	184,40 m2
Superficie Interior	135,59 m2
Superficie Exterior	161,74 m2
Superficie Aparcamiento	58,23 m2
Superficie Total con ZZCC	324,44 m2

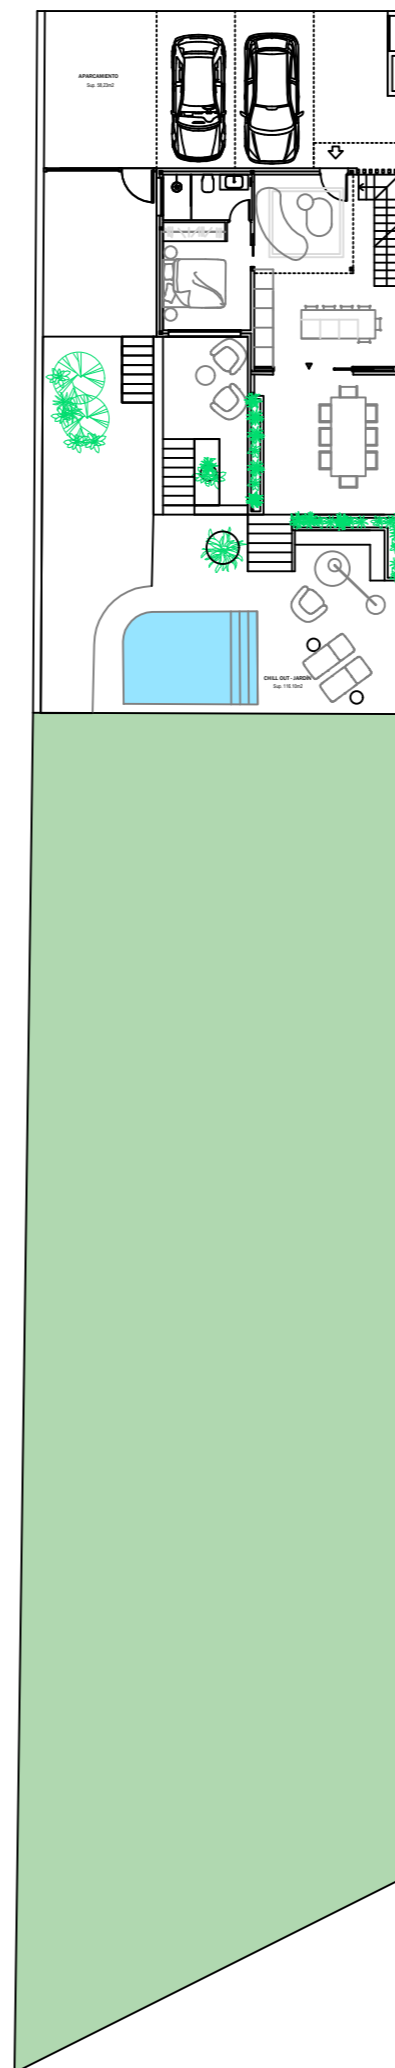

Escala Gráfica

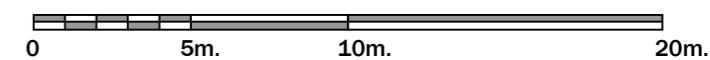


Las superficies, dimensiones y distribuciones reflejadas en el presente plano, correspondiente a una unidad integrada en un complejo terciario, son aproximadas y podrán ser objeto de ligeras modificaciones durante la ejecución de la obra por razones técnicas, legales, normativas o municipales. La piscina privada, mobiliario, ajardinamiento frontal y elementos decorativos mostrados tienen carácter meramente ilustrativo. La parcela escriturable comprende el área azul demarcado en el plano anexo. Los acabados, opcionalidades y materiales serán los definidos en el contrato con la correspondiente memoria de calidades.




FLETOWERS
ISLANTILLA


PLANTA BELVEDERE

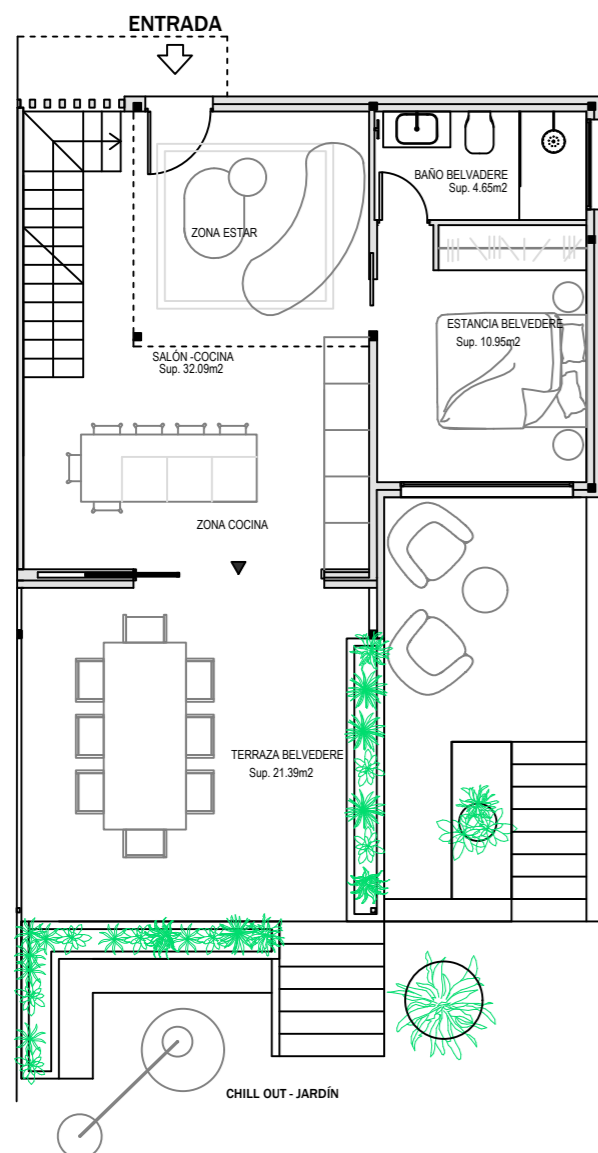

PLANTA HORIZONTE

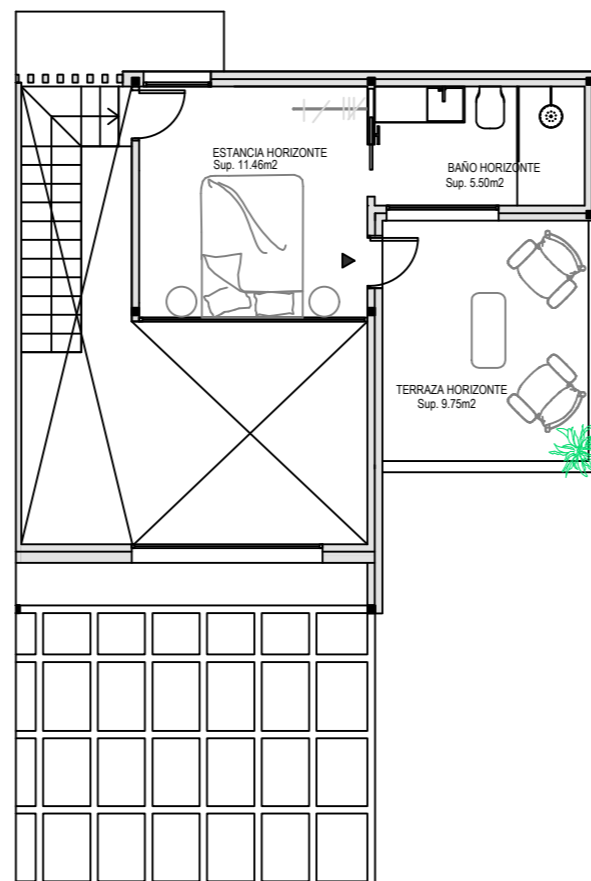

PLANTA LUZ

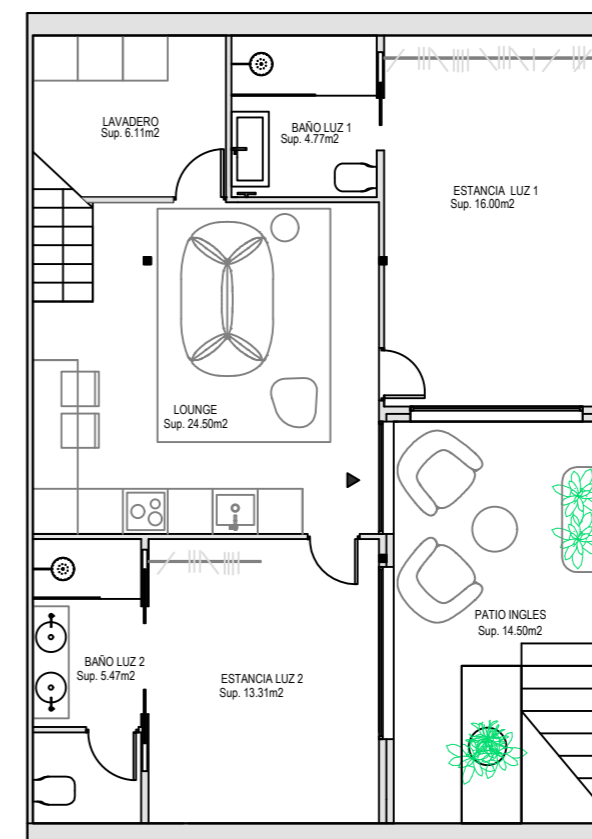

Villa Turística / Unidad de Alojamiento nº 9

Superficie Parcela	244,27 m ²
Superficie Construida	184,40 m ²
Superficie Interior	135,59 m ²
Superficie Exterior	161,74 m ²
Superficie Aparcamiento	58,23 m ²
Superficie Total con ZZCC	324,44 m ²

Las superficies, dimensiones y distribuciones reflejadas en el presente plano, correspondiente a una unidad integrada en un complejo terciario, son aproximadas y podrán ser objeto de ligeras modificaciones durante la ejecución de la obra por razones técnicas, legales, normativas o municipales. El mobiliario, ajardinamiento y elementos decorativos mostrados tienen carácter meramente ilustrativo. Los acabados y materiales serán los definidos en el contrato con la correspondiente memoria de calidades.

